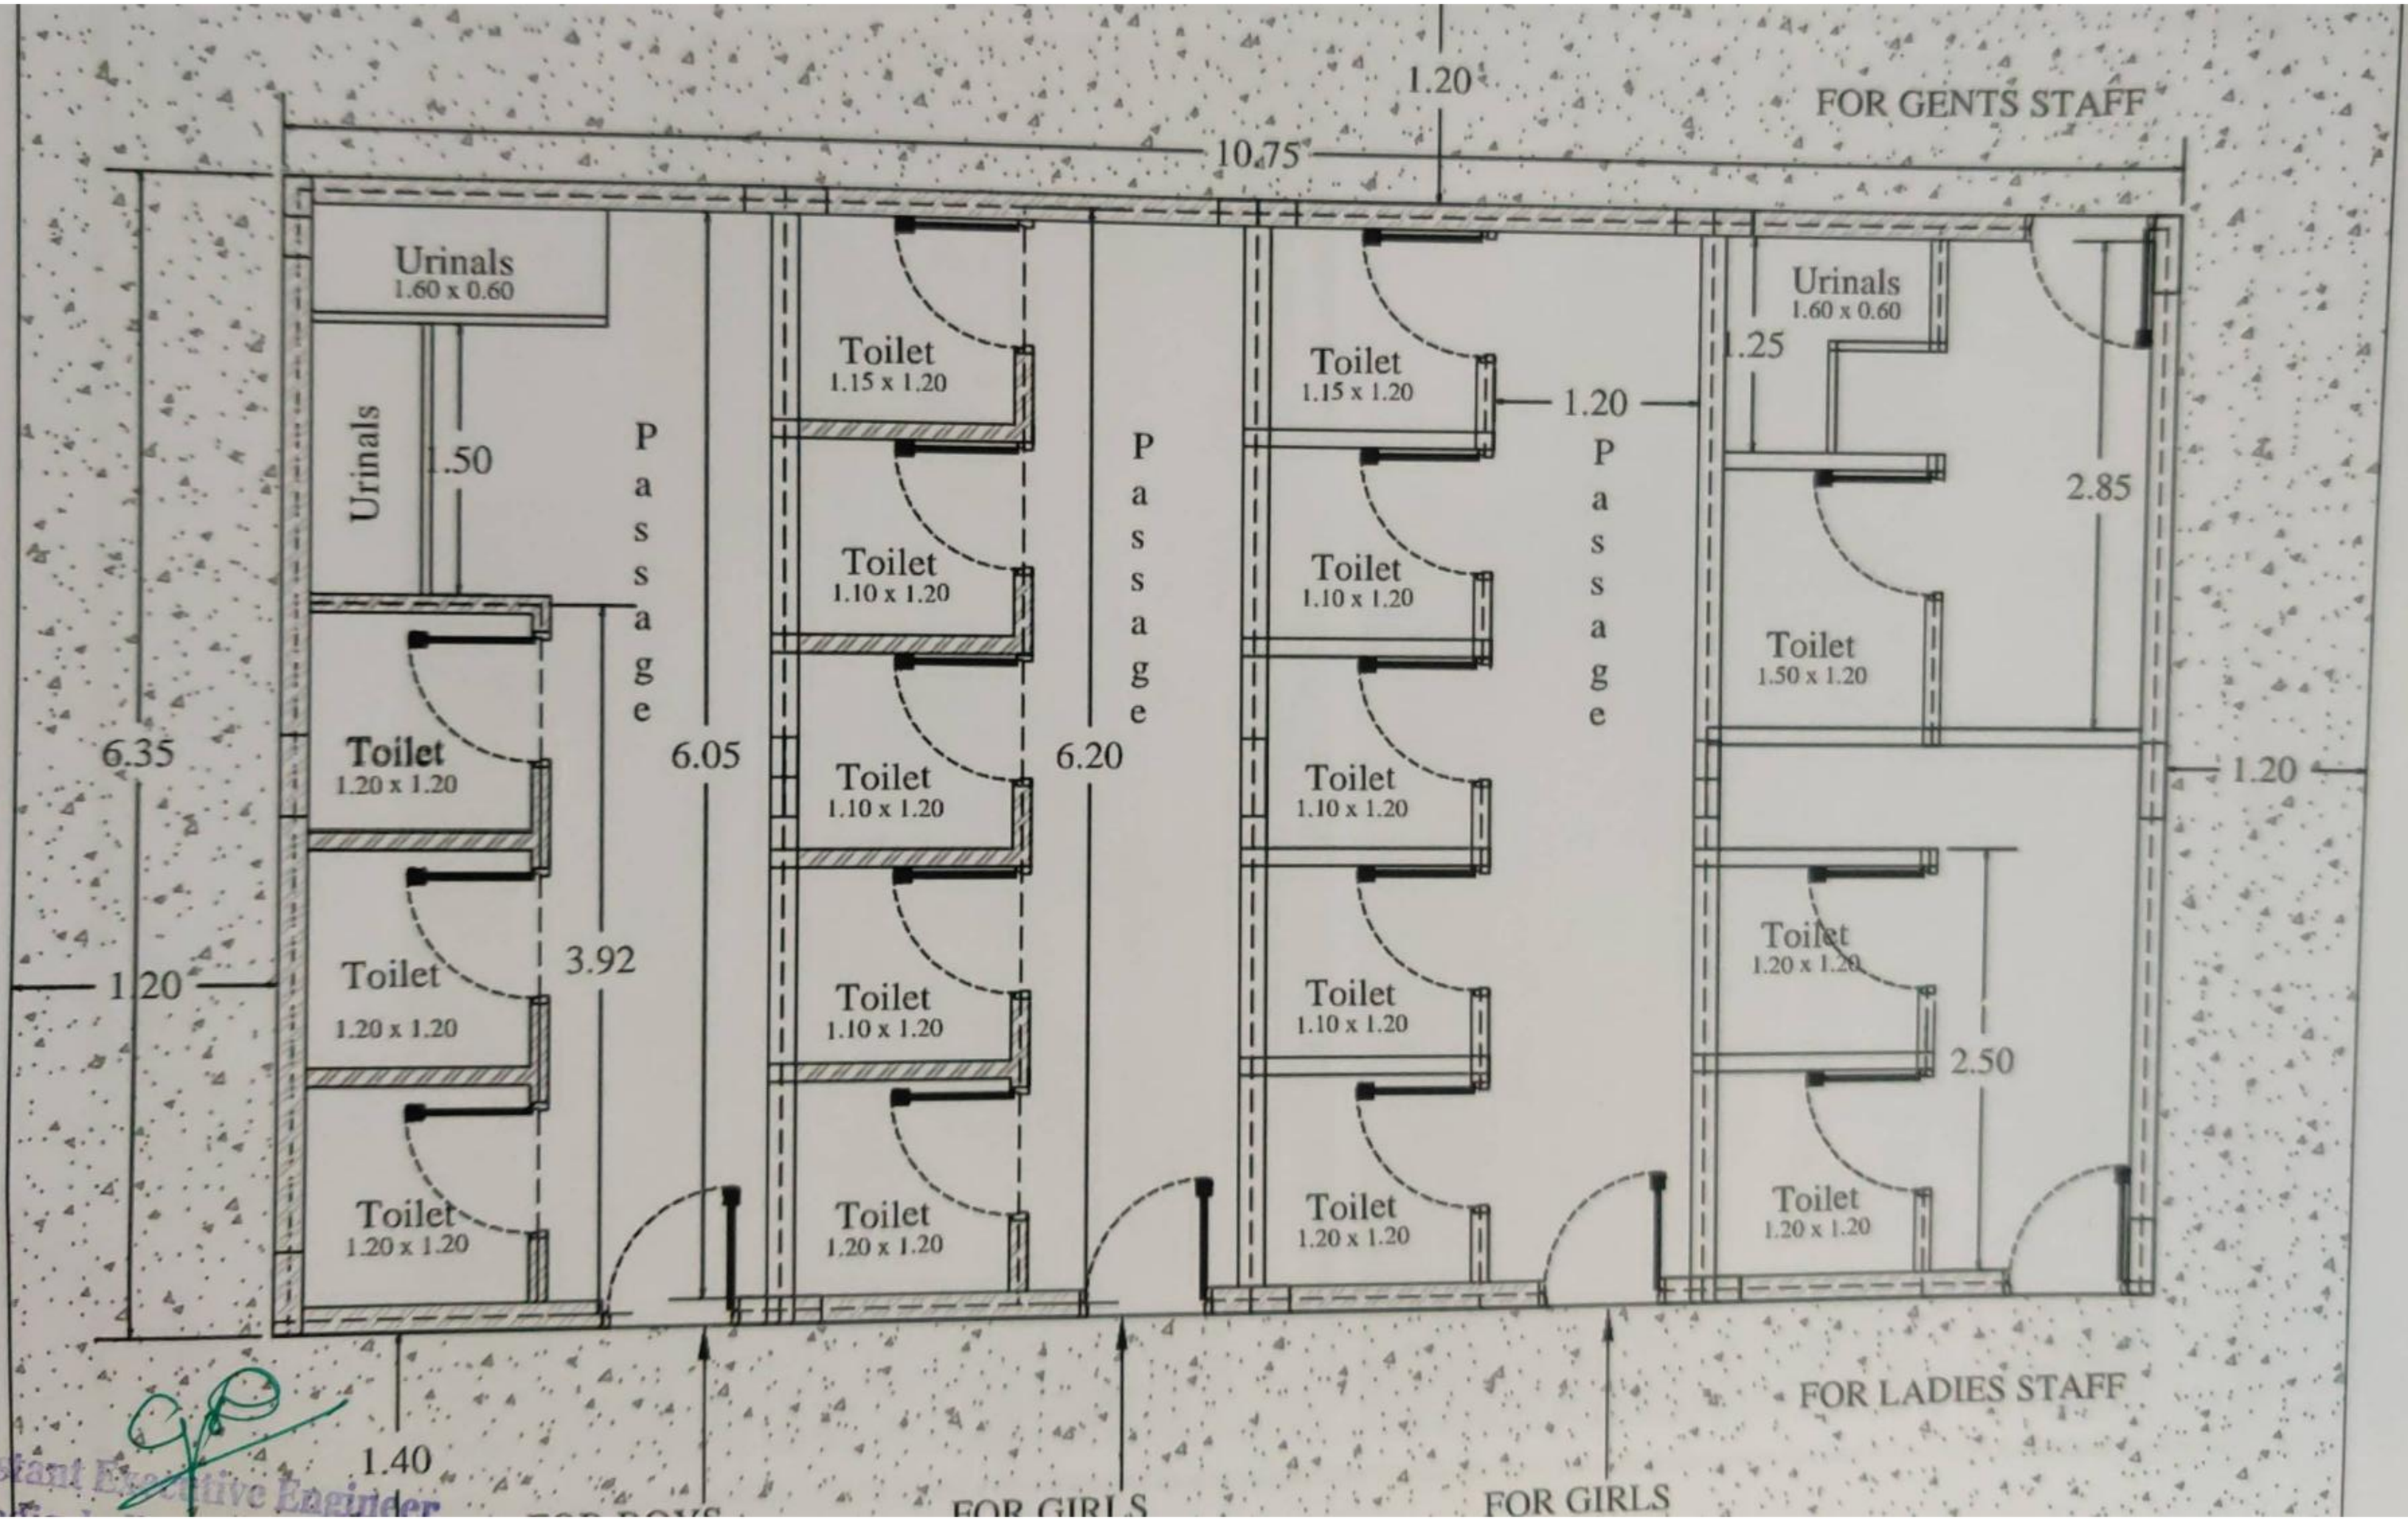
1.20
FOR GENTS STAFF
10.75
Urinals
1.60 x 0.60
Urinals
1.50
6.35
Toilet
1.20 x 1.20
Toilet
1.20 x 1.20
Toilet
1.20 x 1.20
1.20
Passage
6.05
3.92
Toilet
1.15 x 1.20
Toilet
1.10 x 1.20
Toilet
1.10 x 1.20
Toilet
1.10 x 1.20
Toilet
1.10 x 1.20
Toilet
1.20 x 1.20
6.20
Passage
Toilet
1.15 x 1.20
Toilet
1.10 x 1.20
Toilet
1.10 x 1.20
Toilet
1.10 x 1.20
Toilet
1.20 x 1.20
1.20
Passage
Urinals
1.60 x 0.60
1.25
Toilet
1.50 x 1.20
2.85
1.20
Toilet
1.20 x 1.20
2.50
Toilet
1.20 x 1.20
1.40
FOR LADIES STAFF
FOR GIRLS
FOR GIRLS